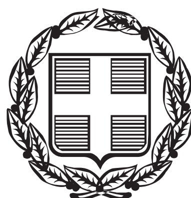


ΕΦΗΜΕΡΙΣ ΤΗΣ ΚΥΒΕΡΝΗΣΕΩΣ

ΤΗΣ ΕΛΛΗΝΙΚΗΣ ΔΗΜΟΚΡΑΤΙΑΣ

ΤΕΥΧΟΣ ΑΝΑΓΚΑΣΤΙΚΩΝ ΑΠΑΛΛΟΤΡΙΩΣΕΩΝ ΚΑΙ ΠΟΛΕΟΔΟΜΙΚΩΝ ΘΕΜΑΤΩΝ **Αρ. Φύλλου 98**

31 Μαρτίου 2014

ΠΕΡΙΕΧΟΜΕΝΑ

ΑΠΟΦΑΣΕΙΣ

Κύρωση του δικτύου κοινοχρήστων χώρων σύμφωνα με το αρθ. 35 του Ν. 3937/2011, σε τμήμα του οικισμού Λαιίκων, στη θέση (Ξηροκάμπι), της Τ.Κ. Λαιίκων του Δ. Καλαμάτας του Ν. Μεσσηνίας. .. 1

Αναγνώριση της οδού που συνδέει τον οικισμό ΛΙΜΝΕΣ του Δήμου ΜΟΝΕΜΒΑΣΙΑΣ με την επαρχιακή οδό Κεραμωτής - Νεάπολης, ως Μοναδικής Δημοτικής Οδού. 2

ΑΠΟΦΑΣΕΙΣ

Αριθμ. οικ.8722/288/14 (1)

Κύρωση του δικτύου κοινοχρήστων χώρων σύμφωνα με το αρθ. 35 του Ν. 3937/2011, σε τμήμα του οικισμού Λαιίκων, στη θέση (Ξηροκάμπι), της Τ.Κ. Λαιίκων του Δ. Καλαμάτας του Ν. Μεσσηνίας.

Ο ΓΕΝΙΚΟΣ ΓΡΑΜΜΑΤΕΑΣ
ΑΠΟΚΕΝΤΡΩΜΕΝΗΣ ΔΙΟΙΚΗΣΗΣ
ΠΕΛΟΠΟΝΝΗΣΟΥ, ΔΥΤΙΚΗΣ ΕΛΛΑΔΑΣ ΚΑΙ ΙΟΝΙΟΥ

Έχοντας υπόψη:

1. Τις διατάξεις του Ν.Δ. 17-7-1923 «Περί σχεδίων πόλεων κ.λπ.» (ΦΕΚ 228/Α΄/1923).
2. Τις διατάξεις του Ν. 3852/2010 «Νέα Αρχιτεκτονική της Αυτοδιοίκησης και της Αποκεντρωμένης Διοίκησης - Πρόγραμμα Καλλικράτης» (ΦΕΚ 87/Α΄/2010).
3. Τις διατάξεις του Π.Δ. 139/2010 «Οργανισμός της Αποκεντρωμένης Διοίκησης Πελοποννήσου, Δυτικής Ελλάδας και Ιονίου (ΦΕΚ 232/Α΄/27.12.2010).
4. Τις διατάξεις του άρθρου 42 παρ. 5, εδάφιο β του Ν. 1337/1983 «Επέκταση των πολεοδομικών σχεδίων Οικιστική Ανάπτυξη και σχετικές ρυθμίσεις» (ΦΕΚ 33/Α΄/1983).
5. Τις διατάξεις του άρθρου 6 του Π.Δ/24-4-1985 «Τρόπος καθορισμού ορίων οικισμών της χώρας κ.λπ.» (ΦΕΚ 181/Δ΄/1985).
6. Τις διατάξεις του αρθ. 35 του Ν. 3937/2011 «Διατήρηση της βιοποικιλότητας και άλλες διατάξεις» (ΦΕΚ 60/Α΄/31-3-2011).
7. Την με αριθμ. 1828/2008 απόφαση του ΣτΕ.
8. Την με αριθμ. πρωτ. 39608/14-9-2011 (ΦΕΚ 2200/Β΄/30-9-2011), απόφαση του Υ.ΠΕ.Κ.Α. Έγκριση τεχνικών προδιαγραφών σύνταξης διαγραμμάτων...».
9. Την με αριθμ. πρωτ. 31168/12/21-6-2012 εγκύκλιο Υ.ΠΕ.Κ.Α..
10. Τις διατάξεις του Ν. 4164/2013 «Συμπλήρωση των διατάξεων περί Εθνικού Κτηματολογίου και άλλες ρυθμίσεις» (ΦΕΚ 156/Α΄/9-7-2013).
11. Τις διατάξεις του Ν. 4030/2011 άρθρο 42 παρ. 16.
12. Την εγκύκλιο 12/2012-21.6.12 του Υ.ΠΕ.Κ.Α. «Οδηγίες και διευκρινίσεις για την κύρωση δικτύου κοινοχρήστων χώρων οικισμών».
13. Το με αριθμ. Πρωτ. οικ.4218/6.6.2013 έγγραφο - εισήγηση της Δ/νσης Πολεοδομίας του Δήμου Καλαμάτας (28829/1576 ΔΙΠΕΧΩΣΧ), για την κύρωση Δικτύου Κοινοχρήστων για το τμήμα της περιοχής Ξηροκαμπίου του Οικισμού Λαιίκων του Δ. Καλαμάτας.
14. Το με αριθμ. ΦΕΚ 88/Δ΄/15-2-1989 (απόφαση 9799/3403/1988) περί Κατηγοριοποίησης - καθορισμού ορίων και όρων του οικισμού Λαίικα - Σπιτάκια - Κατσαραίικα του Ν. Μεσσηνίας.
15. Το με αριθμ. ΦΕΚ 1005/Δ΄/15-9-2005 (απόφαση 7087/2917/2005) περί Τροποποίησης στον οικισμό Λαίικα - Σπιτάκια - Κατσαραίικα του Ν. Μεσσηνίας ως προς τον καθορισμό του πλάτους του κοινοχρήστου χώρου στα έξη (6) μέτρα.
16. Το με αριθμ. 3272/1806/20.8.2001 έγγραφο του τμήματος ΧΩ.Π.Σ. Καλαμάτας για την έγκριση θέσεως διανοιγηθησόμενης οδού.
17. Το με αριθμ. 3849/2434/19.9.2003 έγγραφο του τμήματος ΧΩ.Π.Σ. Καλαμάτας για την έγκριση θέσεως διανοιγηθησόμενης οδού.
18. Το με αριθμ. 1548/1146/4.4.2005 έγγραφο του τμήματος ΧΩ.Π.Σ. Καλαμάτας για την έγκριση θέσεως διανοιγηθησόμενης οδού.
19. Την υπ' αριθμ. 9670/21-12-2012 αίτηση του Ρούση Γεωργίου προς το Δήμο Καλαμάτας.
20. Την υπ' αριθμ. 313/2012 απόφαση Δημοτικού Συμβουλίου Δήμου Καλαμάτας.
21. Την αναρτηθείσα πρόσκληση της Δ/νσης Πολεοδομίας του Δήμου Καλαμάτας (1499/26-2-2013),στο γραφείο Δ/νσης Πολεοδομίας (Γραφείο 128 1ος όροφος κτιρίου Π.Ε. Μεσσηνίας - Διοικητήριο) και στο Κοινοτικό γραφείο της τοπικής Κοινότητας Λαιίκων στις 28-2-2013,

με τα σχετικά διαγράμματα μελέτης κύρωσης κοινοχρήστου Δικτύου συνοδευόμενα από τα αποδεικτικά θυροκόλλησης.

22. Τα φύλλα των εφημερίδων «ΦΩΝΗ» και «ΕΛΕΥΘΕΡΙΑ» της 28-2-2013 και 27-2-2013 αντίστοιχα, στα οποία δημοσιεύτηκε η ανακοίνωση για την κύρωση.

23. Το γεγονός ότι υπεβλήθησαν τρεις (3) ενστάσεις σύμφωνα με την αριθμ. πρωτ. οικ. 8239/31-10-2013 βεβαίωση Δήμου Καλαμάτας, οι οποίες αφορούσαν στην υποβολή συμπληρωματικών στοιχείων (τίτλοι, πράξεις παραχώρησης, διαγράμματα) προκειμένου να συμπεριληφθούν τμηματικές διαπλατύνσεις και τμήματος δρόμου,στο νότιο όριο της περιοχής μελέτης, οι οποίες ελήφθησαν υπ' όψη και εντάχθηκαν στο προς κύρωση δίκτυο κοινοχρήστων χώρων, ύστερα από συνεννόηση με το Τμήμα Πολεοδομικών και τοπογραφικών εφαρμογών και Χωροταξίας της Δ/νσης Πολεοδομίας του Δ. Καλαμάτας.

24. Την από 24-9-1986 ληφθείσα αεροφωτογραφία του Ο.Κ.Χ.Ε. σε κλίμακα 1:6000, καθώς και μεγεθυμένο τμήμα αυτής που αφορά στον υπό εξέταση τμήμα του οικισμού σε κλίμακα 1:1000.

25. Το απόσπασμα ορθοφωτοχάρτη της ΚΤΗΜΑΤΟΛΟΓΙΟ Α.Ε. με ημερομηνία φωτοληψίας 2001 σε κλίμακα 1:1000.

26. Αντίγραφο αποσπάσματος χάρτη οικισμού Λαιίκων σε κλίμακα 1:5.000.

27. Το από Δεκέμβριο 2012 και με κλίμακα 1:1000 τοπογραφικό διάγραμμα δικτύου κοινοχρήστων (Α2), της Μηχανικού Χωροταξίας και Ανάπτυξης Αλεβιζάκη Χαράς.

28. Το από Δεκέμβριο 2012 και με κλίμακα 1:10000 τοπογραφικό διάγραμμα σύνδεσης της περιοχής μελέτης με το υπόλοιπο οδικό δίκτυο (Α1), της Μηχανικού Χωροταξίας και Ανάπτυξης Αλεβιζάκη Χαράς.

29. Την από Δεκέμβριο 2012 Τεχνική Έκθεση της Μηχανικού Χωροταξίας και Ανάπτυξης Αλεβιζάκη Χαράς.

30. Το με αριθμ. 19886 / 27-10-2003 συμβόλαιο παραχώρησης σε κοινή χρήση εδαφικού τμήματος του Συμβολαιογράφου Καλαμάτας Αναστάσιου Σ. Κανελλόπουλου το οποίο έχει μεταγραφεί στο Κτηματολογικό Γραφείο Καλαμάτας με αριθμ. καταχώρισης 2444 / 26-11-2012.

31. Το με αριθμ. 6280 / 31-12-2001 συμβόλαιο παραχώρησης σε κοινή χρήση εδαφικού τμήματος του Συμβολαιογράφου Καλαμάτας Παναγιώτη Β. Δουμουλάκη, το οποίο έχει μεταγραφεί στο Υποθηκοφυλακείο Καλαμάτας στον τόμο 324 με αριθμ. μετ. 12 και 13 / 31-7-2002.

32. Το με αριθμ. 19658 / 28-7-2003 συμβόλαιο παραχώρησης σε κοινή χρήση εδαφικού τμήματος του Συμβολαιογράφου Καλαμάτας Αναστάσιου Σ. Κανελλόπουλου, το οποίο έχει μεταγραφεί στο Υποθηκοφυλακείο Καλαμάτας στον τόμο 328 με αριθμ. μετ. 551 / 29-7-2003.

33. Το με αριθμ. 19655 / 28-7-2003 συμβόλαιο παραχώρησης σε κοινή χρήση εδαφικού τμήματος του Συμβολαιογράφου Καλαμάτας Αναστάσιου Σ. Κανελλόπουλου, το οποίο έχει μεταγραφεί στο Υποθηκοφυλακείο Καλαμάτας στον τόμο 328 με αριθμ. μετ. 549 / 29-7-2003.

34. Το με αριθμ. 19654 / 28-7-2003 συμβόλαιο παραχώρησης σε κοινή χρήση εδαφικού τμήματος του Συμβολαιογράφου Καλαμάτας Αναστάσιου Σ. Κανελλόπουλου, το οποίο έχει μεταγραφεί στο Υποθηκοφυλακείο Καλαμάτας στον τόμο 328 με αριθμ. μετ. 547 και 548 / 29-7-2003.

35. Το με αριθμ. 19656 / 28-7-2003 συμβόλαιο παραχώρησης σε κοινή χρήση εδαφικού τμήματος του Συμβολαιογράφου Καλαμάτας Αναστάσιου Σ. Κανελλόπουλου, το οποίο έχει μεταγραφεί στο Υποθηκοφυλακείο Καλαμάτας στον τόμο 328 με αριθμ. μετ. 550 / 29-7-2003.

36. Το με αριθμ. 50504 / 24-10-1989 συμβόλαιο παραχώρησης σε κοινή χρήση εδαφικού τμήματος του Συμβολαιογράφου Καλαμάτας Οδυσσέα Ν. Ξενογιάννη, το οποίο έχει μεταγραφεί στο Υποθηκοφυλακείο Καλαμάτας στον τόμο 260 με αριθμ. μετ. 180 και 181 / 24-11-2009.

37. Το με αριθμ. 8812 / 28-9-2007 συμβόλαιο παραχώρησης σε κοινή χρήση εδαφικού τμήματος του Συμβολαιογράφου Καλαμάτας Παναγιώτη Β. Δουμουλάκη, το οποίο έχει μεταγραφεί στο Κτηματολογικό Γραφείο Καλαμάτας με αριθμ. καταχώρισης 4010 / 5-10-2007.

38. Το με αριθμ. 8734 / 13-9-2000 συμβόλαιο παραχώρησης σε κοινή χρήση εδαφικού τμήματος της Συμβολαιογράφου Καλαμάτας Ελένη Χαρίτση - Τσαπραλή, το οποίο έχει μεταγραφεί στο Υποθηκοφυλακείο Καλαμάτας στον τόμο 314 με αριθμ. μετ. 196 / 14-9-2000.

39. Το με αριθμ. 7892 / 1-8-2005 συμβόλαιο παραχώρησης σε κοινή χρήση εδαφικού τμήματος του Συμβολαιογράφου Καλαμάτας Παναγιώτη Β. Δουμουλάκη, το οποίο έχει μεταγραφεί στο Κτηματολογικό Γραφείο Καλαμάτας με αριθμ. καταχώρισης 3767/4-10-2005.

40. Το με αριθμ. 4490 / 9-11-2005 συμβόλαιο παραχώρησης σε κοινή χρήση εδαφικού τμήματος της Συμβολαιογράφου Καλαμάτας Αναστασίας Η. Ζέρβα, το οποίο έχει μεταγραφεί στο Κτηματολογικό Γραφείο Καλαμάτας με αριθμ. καταχώρισης 3932 / 25-9-2006.

41. Το με αριθμ. 4126 / 3-5-2005 συμβόλαιο παραχώρησης σε κοινή χρήση εδαφικού τμήματος της Συμβολαιογράφου Καλαμάτας Αναστασίας Η. Ζέρβα, το οποίο έχει μεταγραφεί στο Κτηματολογικό Γραφείο Καλαμάτας με αριθμ. καταχώρισης 1778 / 16-5-2005.

42. Το με αριθμ. 3166 / 9-10-2003 συμβόλαιο παραχώρησης σε κοινή χρήση εδαφικού τμήματος της Συμβολαιογράφου Καλαμάτας Αναστασίας Η. Ζέρβα, το οποίο έχει μεταγραφεί στο Υποθηκοφυλακείο Καλαμάτας στον τόμο 329 με αριθμ. μετ. 549 και 550 / 13-10-2003.

43. Το με αριθμ. 10116 / 27-12-2002 συμβόλαιο παραχώρησης σε κοινή χρήση εδαφικού τμήματος της Συμβολαιογράφου Καλαμάτας Χριστίνας - Κωνστ/νας Βούλγαρη - Λυκοτραφίτη, το οποίο έχει μεταγραφεί στο Υποθηκοφυλακείο Καλαμάτας στον τόμο 325 με αριθμ. μετ. 445 / 30-12-2002.

44. Το με αριθμ. 10088 / 5-12-2002 συμβόλαιο παραχώρησης σε κοινή χρήση εδαφικού τμήματος της Συμβολαιογράφου Καλαμάτας Χριστίνας - Κωνστ/νας Βούλγαρη - Λυκοτραφίτη, το οποίο έχει μεταγραφεί στο Υποθηκοφυλακείο Καλαμάτας στον τόμο 325 με αριθμ. μετ. 306 / 11-12-2002.

45. Το με αριθμ. 10089 / 5-12-2002 συμβόλαιο παραχώρησης σε κοινή χρήση εδαφικού τμήματος της Συμβολαιογράφου Καλαμάτας Χριστίνας - Κωνστ/νας Βούλγαρη - Λυκοτραφίτη, το οποίο έχει μεταγραφεί στο Υποθηκοφυλακείο Καλαμάτας στον τόμο 325 με αριθμ. μετ. 307 /11-12-2002.

46. Το με αριθμ. 10090 / 5-12-2002 συμβόλαιο παραχώρησης σε κοινή χρήση εδαφικού τμήματος της Συμβολαιογράφου Καλαμάτας Χριστίνας - Κωνστ/νας Βούλγαρη - Λυκοτραφίτη, το οποίο έχει μεταγραφεί στο Υποθηκοφυλακείο Καλαμάτας στον τόμο 325 με αριθμ. μετ. 308 / 11-12-2002.

47. Το με αριθμ. 1453 / 11-2-2000 συμβόλαιο παραχώρησης σε κοινή χρήση εδαφικού τμήματος της Συμβολαιογράφου Καλαμάτας Πολυξένης Π. Φράγκου, το οποίο έχει μεταγραφεί στο Υποθηκοφυλακείο Καλαμάτας στον τόμο 311 με αριθμ. μετ. 525 / 18-2-2000.

48. Το με αριθμ. 1944 / 28-9-2001 συμβόλαιο παραχώρησης σε κοινή χρήση εδαφικού τμήματος της Συμβολαιογράφου Καλαμάτας Αθανασίας Γ. Αλεβίζου, το οποίο έχει μεταγραφεί στο Υποθηκοφυλακείο Καλαμάτας στον τόμο 319 με αριθμ. μετ. 531 / 3-10-2001.

49. Το με αριθμ. 19447 / 18-12-2006 συμβόλαιο παραχώρησης σε κοινή χρήση εδαφικού τμήματος του Συμβολαιογράφου Παμίσου Νικόλαου Κ. Μιχελή, το οποίο έχει μεταγραφεί στο Κτηματολογικό Γραφείο Καλαμάτας με αριθμ. καταχώρισης 5416 / 22-12-2006.

50. Το με αριθμ. 3164 / 9-8-2006 συμβόλαιο παραχώρησης σε κοινή χρήση εδαφικού τμήματος της Συμβολαιογράφου Καλαμάτας Παναγούλας Δ. Μαυροειδή - Ριζά, το οποίο έχει μεταγραφεί στο Κτηματολογικό Γραφείο Καλαμάτας με αριθμ. καταχώρισης 3379 / 9-8-2006.

51. Το με αριθμ. 7203 / 4-5-1998 συμβόλαιο παραχώρησης σε κοινή χρήση εδαφικού τμήματος της Συμβολαιογράφου Καλαμάτας Ελένη Χαρίτση - Τσαπραλή, το οποίο έχει μεταγραφεί στο Υποθηκοφυλακείο Καλαμάτας στον τόμο 301 με αριθμ. μετ. 166 / 5-5-1998.

52. Το με αριθμ. 9064 / 31-3-1999 συμβόλαιο παραχώρησης σε κοινή χρήση εδαφικού τμήματος του Συμβολαιογράφου Θούριας Ηλία Ε. Τζανετέα, το οποίο έχει μεταγραφεί στο Υποθηκοφυλακείο Καλαμάτας στον τόμο 306 με αριθμ. μετ. 139 / 1-4-1999.

53. Τα συμβόλαια παραχώρησης σε κοινή χρήση εδαφικών τμημάτων που κατατέθηκαν συμπληρωματικά κατά τη διάρκεια των ενστάσεων:

- το με αριθμ. 16706 / 29-2-2000 συμβόλαιο παραχώρησης σε κοινή χρήση εδαφικού τμήματος του Συμβολαιογράφου Καλαμάτας Δημήτριου Γ. Σκούλικα, το οποίο έχει μεταγραφεί στο Υποθηκοφυλακείο Καλαμάτας στον τόμο 313 με αριθμ. μετ. 411 και 412 / 13-7-2000,
- το με αριθμ. 6479 / 8-7-2011 συμβόλαιο παραχώρησης σε κοινή χρήση εδαφικού τμήματος της Συμβολαιογράφου Καλαμάτας Ευανθίας Π. Κορκολιάκου,
- το με αριθμ. 22193 / 6-7-2011 συμβόλαιο παραχώρησης σε κοινή χρήση εδαφικού τμήματος του Συμβολαιογράφου Καλαμάτας Δημήτριου Γ. Σκούλικα, το οποίο έχει μεταγραφεί στο Κτηματολογικό Γραφείο Καλαμάτας με αριθμ. καταχώρισης 1912 / 15-7-2011,
- το με αριθμ. 22194 / 6-7-2011 συμβόλαιο παραχώρησης σε κοινή χρήση εδαφικού τμήματος του Συμβολαιογράφου Καλαμάτας Δημήτριου Γ. Σκούλικα, το οποίο έχει μεταγραφεί στο Κτηματολογικό Γραφείο Καλαμάτας με αριθμ. καταχώρισης 1913 / 15-7-2011 και
- το με αριθμ. 5296 / 1-8-2007 συμβόλαιο παραχώρησης σε κοινή χρήση εδαφικού τμήματος της Συμβολαιογράφου Καλαμάτας Αναστασίας Η. Ζέρβα, το οποίο έχει μεταγραφεί στο Κτηματολογικό Γραφείο Καλαμάτας με αριθμ. καταχώρισης 3363 / 2-8-2007.

54. Το γεγονός ότι από τις κανονιστικές διατάξεις της παρούσας πράξης δεν προκαλείται δαπάνη εις βάρος του κρατικού προϋπολογισμού και του οικείου ΟΤΑ, αποφασίζουμε:

Την κύρωση του υφιστάμενου δικτύου κοινοχρήστων χώρων σύμφωνα με το αρθ. 35 του Ν. 3937/2011 (ΦΕΚ 60/Α΄/31-3-2011), σε τμήμα του οικισμού Λαιίκων, στη θέση (Ξηροκάμπι), της Τ.Κ. Λαιίκων του Δήμου Καλαμάτας του Ν. Μεσσηνίας, που περικλείεται με μωβ διακεκομμένη γραμμή, όπως αυτό αποτυπώνεται στο με χρονολογία Δεκέμβριος 2012 και κλίμακα 1:1000 τοπογραφικό διάγραμμα της Μηχανικού Χωροταξίας και Ανάπτυξης Αλεβιζάκη Χαράς, το οποίο θεωρείται από τον Προϊστάμενο της Δ/νσης ΠΕ.ΧΩ.ΣΧ. και αποτελεί αναπόσπαστο τμήμα της παρούσας απόφασης.

Η ισχύς της παρούσας αρχίζει από τη δημοσίευσή της στην Εφημερίδα της Κυβερνήσεως.

Η απόφαση αυτή, μαζί με το συνημμένο Διάγραμμα, να δημοσιευθεί στην Εφημερίδα της Κυβερνήσεως.

Τρίπολη, 5 Φεβρουαρίου 2014

Ο Γενικός Γραμματέας Αποκεντρωμένης Διοίκησης
ΓΕΩΡΓΙΟΣ ΔΙΔΑΣΚΑΛΟΥ

ΑΠΟΣΠΑΣΜΑ ΧΑΡΤΗ ΓΥΣ

ΠΙΝΑΚΑΣ ΔΙΟΙΚ/ΚΩΝ ΠΡΑΞΕΩΝ

Α/Α	ΑΡΙΘ. ΠΡΩΤΟΚ. & ΗΜΕΡ/ΝΙΑ ΕΚΔ.	ΠΕΡΙΓΡΑΦΗ	ΣΥΜΒ. ΠΡΑΞΕΙΣ ΠΑΡΑΧΩΡΗΣΗΣ (ΠΟΥ ΣΥΝΟΔΕΥΟΥΝ ΤΙΣ Δ.Π.)	Α/Α	ΑΡΙΘ. ΠΡΩΤΟΚ. & ΗΜΕΡ/ΝΙΑ ΕΚΔ.	ΠΕΡΙΓΡ
ΔΠ1	Π.Δ. 24-4-85	Προεδρικό Διάταγμα: «Τρόπος καθορισμού ορίων οικισμών της χώρας μέχρι 2000 κατοίκους, κατηγορίες αυτών και καθορισμού όρων και περιορισμών δόμησής τους»	-	ΔΠ5	3849 / 2434 / 19-09-2003	«Έγκριση της θέσης διανοιχθη μ. και μήκους πλέον των 50 μ. οικοπεδοποιήσεως παραχώρη εκτεινόμενης στα ακίνητα φερ Γεωργίου, Νικολάου και Σπυρί Ιωάννη και β) του Νικήτα Σταμ
ΔΠ2	9799 / 3403 / 88	«Κατηγοριοποίηση, καθορισμός ορίων και όρων δόμησης του οικισμού Λαϊκα - Σπιτάκια - Κατσαραίικα του Ν. Μεσσηνίας »	-	ΔΠ6	1548 / 1146 / 04-04-2005	«Έγκριση της θέσης διανοιχθη μ. και μήκους πλέον των 50 μ. οικοπεδοποιήσεως παραχώρη εκτεινόμενης στο ακίνητο φερ Κωνσταντίνας Θεοδωροπούλο Καλαμάτας»
ΔΠ3	3-10-1989	«Έγκριση της θέσης και του πλάτους παραχωρούμενων τμημάτων ιδιοκτησίας Γεωργίου Ε. Τσόλκα και ιδιοκτησίας Γεώργιου Ι. Λιακάκη σε κοινή χρήση, στη θέση Ξηροκάμπι Λαϊκων »	ΣΠ6: 50504 / 24-10-1989	ΔΠ7	7087 / 2917 / 29-08-2005	« Τροποποίηση στον οικισμό Λ Κατσαραίικα του Ν. Μεσσηνίας αρ. 9799/3403/28-11-1988 Απ ως προς τον καθορισμό του πλ χώρου στα 6 μέτρα σύμφωνα μ άρθρου 6 του ΠΔ 24-4/3-5-85 (
ΔΠ4	3272 / 1806 / 20-08-2001	«Έγκριση της θέσης διανοιχθησόμενης οδού πλάτους 6.00 μ. και και μήκους πλέον των 50 μ. για την δι' οικοπεδοποιήσεως παραχώρησης αυτής σε κοινή χρήση εκτενόμενης στα ακίνητα ιδιοκτησίας: της Βασιλικής Βρυώνη και της Γεωργίας Κώστα/Ξυλά, εντός του οικισμού Λαϊκων, του Δ. Καλαμάτας»	ΣΠ2: 19658 / 28-07-2003 ΣΠ3: 19655 / 28-07-2003 ΣΠ4: 19654 / 28-07-2003 ΣΠ5: 19656 / 28-07-2003	ΔΠ8	1015 / 29-03-2011	«Έγκριση Γενικού Πολεοδομικ Καλαμάτας Νομού Μεσσηνίας

ΠΕΡΙΓΡΑΦΗ	ΣΥΜΒ. ΠΡΑΞΕΙΣ ΠΑΡΑΧΩΡΗΣΗΣ (ΠΟΥ ΣΥΝΟΔΕΥΟΥΝ ΤΙΣ Δ.Π.)
...ς διανοιχθησόμενης οδού πλάτους 6.00 ...ν των 50 μ. για την δι' ...ς παραχώρησης αυτής σε κοινή χρήση, ...ακίνητα φερόμενων ιδιοκτησιών: α) των ...υ και Σπυρίδωνα Σταματέλου του ...Νικήτα Σταματέλου του Γεωργίου»	ΣΠ8: 4490 /09-11-2005 ΣΠ9: 4126 / 03-05-2005 ΣΠ10: 3166 /09-10-2003
...ς διανοιχθησόμενης οδού πλάτους 6.00 ...ν των 50 μ. για την δι' ...ς παραχώρησης αυτής σε κοινή χρήση, ...κίνητο φερόμενης ιδιοκτησίας ...δωροπούλου στο Δ.Δ. Λαϊκων του Δ.	ΣΠ7: 7892 / 01-08-2005
...ν οικισμό Λαϊκα - Σπιτάκια - ...Μεσσηνίας που οριοθετήθηκε με την ...-11-1988 Απόφαση Νομάρχη Μεσσηνίας ...σμό του πλάτους του κοινόχρηστου ...α σύμφωνα με την παράγραφο 3 του ...24-4/3-5-85 (ΦΕΚ 181 Δ)»	-
...Πολεοδομικού Σχεδίου (Γ.Π.Σ.) Δήμου ...Μεσσηνίας »	-

ΠΙΝΑΚΑΣ ΣΥΜΒΟΛ/ΚΩΝ ΠΡΑΞΕΩΝ ΠΑΡΑΧΩΡΗΣΗΣ ΣΕ ΚΟΙΝΗ ΧΡΗΣΗ

Α/Α	ΑΡΙΘΜΟΣ / ΗΜΕΡ/ΝΙΑ	ΠΕΡΙΓΡΑΦΗ	ΠΙΠΕΔΑ (Α/Α) ΠΟΥ ΠΑΡΑΧΩΡΟΥΝ ΣΕ ΚΟΙΝΗ ΧΡΗΣΗ	Α/Α	ΑΡΙΘΜΟΣ / ΗΜΕΡ/ΝΙΑ	ΠΕΡΙΓΡΑΦΗ	ΠΙΠΕΔΑ (Α/Α) ΠΟΥ ΠΑΡΑΧΩΡΟΥΝ ΣΕ ΚΟΙΝΗ ΧΡΗΣΗ	Α/Α	ΑΡΙΘΜΟΣ / ΗΜΕΡ/ΝΙΑ	ΠΕΡΙΓΡΑΦΗ	ΠΙΠΕΔΑ (Α/Α) ΠΟΥ ΠΑΡΑΧΩΡΟΥΝ ΣΕ ΚΟΙΝΗ ΧΡΗΣΗ
ΣΠ1	19686 / 27-10-2003	Τμήμα Αρχικής Διάνοιξης Οδού πλ. 4.00 μ.	8	ΣΠ8	4490 / 09-11-2005	Τμήμα Αρχικής Διάνοιξης Οδού πλ. 6.00 μ. & Τμήμα Διαπλάτυνσης Υφιστ/νης Κοινοτικής Οδού	65, 66 & 67	ΣΠ16	19447 / 18-12-2006	Τμήμα Αρχικής Διάνοιξης Οδού πλ. 6.00 μ.	58
ΣΔ1	6280 / 31-12-2001	Τμήμα Διαπλάτυνσης Υφιστ/νης Κοινοτικής Οδού πλ. 4.00 μ.	10, 17	ΣΠ9	4126 / 03-05-2005	Τμήμα Αρχικής Διάνοιξης Οδού πλ. 6.00 μ. & Τμήμα Διαπλάτυνσης Υφιστ/νης Κοινοτικής Οδού	76	ΣΔ5	3164 / 09-08-2006	Τμήμα Διαπλάτυνσης Υφιστ/νης Κοινοτικής Οδού μεταβ. πλ. 2.00 - 2.50 μ.	35
ΣΠ2	19658 / 28-07-2003	Τμήμα Αρχικής Διάνοιξης Οδού πλ. 6.00 μ.	6	ΣΠ10	3166 / 09-10-2003	Τμήμα Αρχικής Διάνοιξης Οδού πλ. 6.00 μ.	77	ΣΔ6	7203 / 04-05-1998	Τμήμα Διαπλάτυνσης Υφιστ/νης Κοινοτικής Οδού μεταβ. πλ. 2.00 - 2.50 μ.	29
ΣΠ3	19655 / 28-07-2003	Τμήμα Αρχικής Διάνοιξης Οδού πλ. 6.00 μ.	19	ΣΠ11	10116 / 27-12-2002	Τμήμα Αρχικής Διάνοιξης Οδού πλ. 6.00 μ.	70 & 78	ΣΔ7	9064 / 31-03-1999	Τμήμα Διαπλάτυνσης Υφιστ/νης Κοινοτικής Οδού μεταβ. πλ. 2.00 - 2.50 μ.	27
ΣΠ4	19654 / 28-07-2003	Τμήμα Αρχικής Διάνοιξης Οδού πλ. 6.00 μ.	18	ΣΠ12	10088 / 05-12-2002	Τμήμα Αρχικής Διάνοιξης Οδού πλ. 6.00 μ.	73	ΣΔ8	16706 / 29-02-2000	Τμήμα Διαπλάτυνσης υφιστάμενης Κοινοτικής Οδού μεταβ. πλ. 2.00 - 3.00 μ.	7, 20, 21, 22
ΣΠ5	19656 / 28-07-2003	Τμήμα Αρχικής Διάνοιξης Οδού πλ. 6.00 μ.	11	ΣΠ13	10089 / 05-12-2002	Τμήμα Αρχικής Διάνοιξης Οδού πλ. 6.00 μ.	71	ΣΔ9	6479 / 08-07-2011	Τμήμα Διαπλάτυνσης υφιστάμενης Κοινοτικής Οδού μεταβ. πλ. 3.00 - 4.00 μ.	20
ΣΠ6	10504 / 24-10-1989	Τμήμα Αρχικής Διάνοιξης Οδών	30, 31, 32, ..., 51	ΣΠ14	10090 / 05-12-2002	Τμήμα Αρχικής Διάνοιξης Οδού πλ. 6.00 μ.	72	ΣΔ10	22193 / 06-07-2011	Τμήμα Διαπλάτυνσης υφιστάμενης Κοινοτικής Οδού μεταβ. πλ. 3.00 - 4.00 μ.	21
ΣΔ2	8812 / 28-09-2007	Τμήμα Διαπλάτυνσης Υφιστ/νης Οδού	64	ΣΔ4	1453 / 11-02-2000	Τμήμα Διαπλάτυνσης Υφιστ/νης Οδού	91	ΣΔ11	22194 / 06-07-2011	Τμήμα Διαπλάτυνσης υφιστάμενης Κοινοτικής Οδού μεταβ. πλ. 3.00 - 4.00 μ.	22
ΣΔ3	8734 / 15-09-2000	Τμήμα Διαπλάτυνσης Υφιστ/νης Κοινοτικής Οδού μεταβ. πλ. 2.00 - 2.50 μ.	26	ΣΠ15	1944 / 28-09-2001	Τμήμα Αρχικής Διάνοιξης Οδού πλ. 4.00 μ.	53, 54	ΣΔ12	5296 / 01-08-2007	Τμήμα Διαπλάτυνσης υφιστάμενης Κοινοτικής Οδού μεταβ. πλ. 4.25 - 5.75 μ.	
ΣΠ7	7892 / 01-08-2005	Τμήμα Αρχικής Διάνοιξης Οδού πλ. 6.00 μ.	81, 82, 83, 84 & 90								

ΥΠΟΜΝΗΜΑ

- Όριο Οικισμού Λαϊκων
- Όριο Περιοχής Μελέτης
- Όρια Ιδιοκτησιών βάσει Εθνικού Κτηματολογίου
- ○ Α/Α ιδιοκτησιών που έχουν πρόσβαση στο προς κύρωση δίκτυο Κ.Χ.
- Σημείο Λήψης Φωτ/φίας
- ΣΠ... Συμβ/κή Πράξη Παραχώρησης σε Κοινη Χρήση
- ΣΔ... Συμβ/κή Πράξη Διαπλάτυνσης Υφιστ/νης οδού
- ΔΠ... Α/Α Διοικ. Πράξης (με Απόφ. Νομάρχ.)
- ΤΕ... Σημείο προς Διευκρίνηση στη Τεχνική Έκθεση (βλ. σελ. 4: Παρατηρήσεις / Τεχνική Έκθεση)

Κοινόχρηστο δίκτυο πριν 1985

- Οδός με πλάτος > 6.00 μ.
- Οδός με πλάτος < 6.00 μ.

Κοινόχρηστο δίκτυο μετά 1985

- Οδός παραχωρημένη & διαμορφωμένη με πλάτος > 6.00 μ.
- Οδός παραχωρημένη & διαμορφωμένη με πλάτος < 6.00 μ.
- Οδός παραχωρημένη & μη διαμορφωμένη με πλάτος > 6.00 μ.
- Οδός παραχωρημένη & μη διαμορφωμένη με πλάτος < 6.00 μ.

* *Το πλάτος του προς κύρωση κοινόχρηστου δικτύου είναι ενδεικτικό και προέκυψε απο τους τίτλους παραχώρησης σε κοινή χρήση και απο προσεγγιστικές επιτόπιες μετρήσεις.*

ΚΥΡΩΣΗ ΤΜΗΜΑΤΟΣ ΤΟΥ ΔΙΚΤΥΟΥ ΚΟΙΝΟΧΡΗΣΤΩΝ ΧΩΡΩΝ ΤΟΥ ΟΙΚΙΣΜΟΥ ΛΑΪΚΩΝ ΤΟΥ ΔΗΜΟΥ ΚΑΛΑΜΑΤΑΣ

(Άρθρο 35 του Ν. 3937/2011 - ΦΕΚ 60/Α/31-3-2011)

ΠΕΡΙΦΕΡΕΙΑ ΠΕΛ/ΣΟΥ
Π.Ε. ΜΕΣΣΗΝΙΑΣ

ΔΗΜΟΣ ΚΑΛΑΜΑΤΑΣ
Δ/ΝΣΗ ΠΟΛΕΟΔΟΜΙΑΣ

Δ.Κ. ΛΑΪΚΩΝ
ΟΙΚΙΣΜΟΣ ΛΑΪΚΩΝ
ΘΕΣΗ: ΞΗΡΟΚΑΜΠΙ

Μελετητής: ΑΛΕΒΙΖΑΚΗ ΧΑΡΙΣ — ΜΗΧΑΝΙΚΟΣ ΧΩΡΟΤΑΞΙΑΣ & ΑΝΑΠΤΥΞΗΣ

Εργοδότες:
ΖΑΝΝΗΣ ΑΛΕΞΗΣ ΤΟΥ ΣΤΑΥΡΟΥ
ΑΝΔΡΙΝΟΠΟΥΛΟΥ ΠΑΝΑΓΙΩΤΑ ΤΟΥ ΚΩΝΣΤ.
ΚΑΡΤΣΩΝΑΣ ΝΙΚΗΤΑΣ ΤΟΥ ΙΩΑΝ.
ΒΡΥΩΝΗΣ ΓΕΩΡΓΙΟΣ ΤΟΥ ΠΑΝ.
ΒΡΥΩΝΗΣ ΑΘΑΝΑΣΙΟΣ ΤΟΥ ΠΑΝ.
ΛΙΑΚΑΚΗΣ ΓΕΩΡΓΙΟΣ
ΑΛΕΞΟΠΟΥΛΟΣ ΒΑΣΙΛΕΙΟΣ ΤΟΥ ΚΩΝΣΤ.
ΡΟΥΣΗΣ ΓΕΩΡΓΙΟΣ ΤΟΥ ΔΗΜ.
ΚΩΤΟΥΛΑ ΝΑΥΣΙΚΑ ΤΟΥ ΘΩΜΑ
ΚΑΡΑΜΠΕΛΑΣ ΧΡΗΣΤΟΣ

ΑΠΟΣΠΑΣΜΑ ΓΠΣ Δ. ΚΑΛΑΜΑΤΑΣ



Ο ΜΕΛΕΤΗΤΗΣ

ΧΑΡΙΣ ΙΩΑΝ. ΑΛΕΒΙΖΑ...
ΜΗΧΑΝΙΚΟΣ ΧΩΡΟΤΑΞΙΑΣ ΚΑΙ ΑΝΑΠΤΥ...
ΔΙΠΛ. ΠΟΛΥΤΕΧΝΙΚΗΣ ΣΧΟΛΗΣ Α...
ΜΕΛΟΣ ΤΕΕ - ΑΡ. ΜΗΤΡΩΟΥ 1...
ΨΑΡΩΝ 16 - ΚΑΛΑΜΑΤΑ - ΤΗΛ. 2721...
Α.Φ.Μ.:110065328 Δ.Ο.Υ. ΚΑΛΑ...

Το παρόν συνοδεύει την αριθμ. οικ. 8722/288 απόφαση Γενικού Γραμματέα Αποκεντρωμένης Διοίκησης Πελοποννήσου, Δυτικής Ελλάδας & Ιονίου



Ο ΠΡΟΪΣΤΑΜΕΝΟΣ
Δ/ΝΣΗΣ ΠΕΡ/ΝΤΟΣ & ΧΩΡ. ΣΧΕΔ. ΠΕΛ/ΣΟΥ

ΚΟΛΛΑΣ ΣΤΑΥΡΟΣ
Ηλεκτρολόγος Μηχ/κός με Α' β.

Αριθ. Σχεδίου: Α.2 — ΔΙΑΓΡΑΜΜΑ ΤΟΥ ΔΙΚΤΥΟΥ ΚΟΙΝΟΧΡΗΣΤΩΝ ΧΩΡΩΝ ΤΗΣ ΠΕΡΙΟΧΗΣ ΜΕΛΕΤΗΣ

ΚΛ. 1 : 1000 — ΗΜΕΡ/ΝΙΑ: ΔΕΚΕΜΒΡΙΟΣ 2012

Αριθμ. 52681/2280 (2)

Αναγνώριση της οδού που συνδέει τον οικισμό ΛΙΜΝΕΣ του Δήμου ΜΟΝΕΜΒΑΣΙΑΣ με την επαρχιακή οδό Κεραμωτής - Νεάπολης, ως Μοναδικής Δημοτικής Οδού.

Ο ΓΕΝΙΚΟΣ ΓΡΑΜΜΑΤΕΑΣ
ΑΠΟΚΕΝΤΡΩΜΕΝΗΣ ΔΙΟΙΚΗΣΗΣ
ΠΕΛΟΠΟΝΝΗΣΟΥ, ΔΥΤΙΚΗΣ ΕΛΛΑΔΑΣ ΚΑΙ ΙΟΝΙΟΥ

Έχοντας υπόψη:

1. Τις διατάξεις του Ν. 3852/2010 «Νέα Αρχιτεκτονική της Αυτοδιοίκησης και της Αποκεντρωμένης Διοίκησης - Πρόγραμμα Καλλικράτης» (ΦΕΚ 87 Α΄/7-6-2010).

2. Το Π.Δ. 139/2010 «Οργανισμός της Αποκεντρωμένης Διοίκησης Πελοποννήσου, Δυτικής Ελλάδας και Ιονίου (ΦΕΚ 232 Α΄/27-12-2010).

3. Τις διατάξεις του Ν. 2503/1997 (ΦΕΚ 107 Α΄) «Διοίκηση, οργάνωση, στελέχωση της Περιφέρειας, ρύθμιση θεμάτων για την τοπική αυτοδιοίκηση και άλλες διατάξεις» και ειδικότερα το άρθρο 6 (παρ. 6β), όπως έχει τροποποιηθεί και ισχύει μέχρι σήμερα.

4. Τις διατάξεις του άρθρου 33 παρ. 3 του Ν. 4014/2011 (ΦΕΚ Α΄ 209/2011) «Περιβαλλοντική αδειοδότηση έργων και δραστηριοτήτων, ρύθμιση αυθαιρέτων σε συνάρτηση με δημιουργία περιβαλλοντικού ισοζυγίου και άλλες διατάξεις αρμοδιότητας Υπουργείου Περιβάλλοντος».

5. Το Π.Δ/γμα 24-5-1985 (ΦΕΚ 270 Δ΄) περί τροποποίησης των όρων και περιορισμών δόμησης των γηπέδων των κείμενων εκτός σχεδίου και ειδικότερα την παρ. 2β του άρθρου 1.

6. Την Εγκύκλιο 34844/5574/104/86/27-4-86.

7. Την Εγκύκλιο 43165/2355/33/89.

8. Την Εγκύκλιο 30855/1219/13/13-3-90.

9. Την Εγκύκλιο 13170/3272/22/01/23-5-01.

10. Την Εγκύκλιο 4490/5/29-1-04.

11. Το με αριθμ. 1256/1-3-05 έγγραφο της Δ.Ο.Κ.Κ..

12. Το με αριθμ. 27511/5-7-06 έγγραφο της Δ.Ο.Κ.Κ..

13. Το με αριθμ. 29656/28-7-06 έγγραφο της Δ/νσης Νομοθετικού Έργου.

14. Το με αριθμ. 36479/9-11-06 έγγραφο της Δ/νσης Νομοθετικού Έργου.

15. Την Εγκύκλιο 27610/6/21-6-11.

16. Τα οριζόμενα στην υπ' αριθμ. 27273/790/4-12-2012 (24-12-2012 ορθή επανάληψη) απόφαση Γενικού Γραμματέα Αποκεντρωμένης Διοίκησης Πελοποννήσου, Δυτικής Ελλάδας και Ιονίου για την ανασυγκρότηση των Συμβουλίων Πολεοδομικών θεμάτων και αμφισβητήσεων (ΣΥ.ΠΟ.Θ.Α.) στην έδρα των Περιφερειακών ενοτήτων Λακωνίας και Αργολίδος, κατ' εφαρμογή του άρθρου 30 του Ν. 4030/2011.

17. Την με αριθμ. πρωτ. 29386/885/18-12-2012 αίτηση του Χαράλαμπου Σούμπαση.

18. Την με αριθμ. πρωτ. 1351/15-6-2012 αίτηση του Χαράλαμπου Σούμπαση.

19. Την υπ' αριθμ. 149/2012 απόφαση του Δημοτικού Συμβουλίου του Δήμου Μονεμβασίας - Πρακτικό 10/17-5-2012 - Ομόφωνη θετική γνωμοδότηση.

20. Το χάρτη Γ.Υ.Σ. σε κλίμακα 1/5.000 όπου σημειώνεται με ερυθρό χρώμα η προς αναγνώριση μοναδική Δημοτική οδός, με αφετηρία το όριο του οικισμού ΛΙΜΝΕΣ και πέρας, τη συμβολή της με την επαρχιακή οδό Κεραμωτής - Νεάπολης και συνοδεύει τη με αριθμ. 149/2012 απόφαση του Δημοτικού Συμβουλίου του Δήμου Μονεμβασίας.

21. Την από Οκτώβριο 2010 τεχνική έκθεση του Πολιτικού Μηχανικού Χαράλαμπου Σούμπαση που αφορά στην τεκμηρίωση της προς αναγνώρισης οδού και το συνοδευτικό αυτής απόσπασμα χάρτη Γ.Υ.Σ. σε κλίμακα 1/50.000.

22. Το γεγονός ότι από τις κανονιστικές διατάξεις αυτής της απόφασης δεν προκαλείται δαπάνη σε βάρος του κρατικού προϋπολογισμού και του προϋπολογισμού του οικείου Ο.Τ.Α..

23. Την ομόφωνη, θετική ως η εισήγηση, γνωμοδότηση του ΣΥ.ΠΟ.Θ.Α. Πελοποννήσου, απόσπασμα Πρακτικού υπ' αριθμ. 3/22-8-2013 θέμα 2ο, όπως αυτό διαβιβάστηκε στην Υπηρεσία με το α.π. ΟΙΚ.73/5-9-2013 έγγραφο (α.π. ΔΙ.ΠΕ.ΧΩ.ΣΧ. 52681/2280/18-9-2013).

Και κατόπιν της εξέτασης των υποβληθέντων στοιχείων, κατά τη συνεδρίαση της 22-8-2013 του ΣΥ.ΠΟ.Θ.Α. Λακωνίας, αποφασίζουμε:

Αναγνώριση της οδού που συνδέει τον οικισμό ΛΙΜΝΕΣ του Δήμου ΜΟΝΕΜΒΑΣΙΑΣ με την επαρχιακή οδό Κεραμωτής - Νεάπολης όπως αυτή αναφέρεται στη με αριθμ. 149/2012 απόφαση του Δ.Σ. του Δ. Μονεμβασίας και αποτυπώνεται με κόκκινο χρώμα στο από Οκτώβριος 2010 διάγραμμα του Πολ. Μηχ/κού Χαρ. Σούμπαση και συνοδεύει αναπόσπαστα την παρούσα, ως Μοναδικής Δημοτικής Οδού.

Η ισχύς της παρούσας αρχίζει από τη δημοσίευσή της στην Εφημερίδα της Κυβερνήσεως.

Η απόφαση αυτή, μαζί με το συνημμένο Διάγραμμα, να δημοσιευθεί στην Εφημερίδα της Κυβερνήσεως.


Τρίπολη, 31 Ιανουαρίου 2014

Ο Γενικός Γραμματέας Αποκεντρωμένης Διοίκησης
ΓΕΩΡΓΙΟΣ ΔΙΔΑΣΚΑΛΟΥ



ΕΘΝΙΚΟ ΤΥΠΟΓΡΑΦΕΙΟ

Για τεχνικούς λόγους στο σχεδιάγραμμα, έγινε σμίκρυνση, κατά ποσοστό 34%

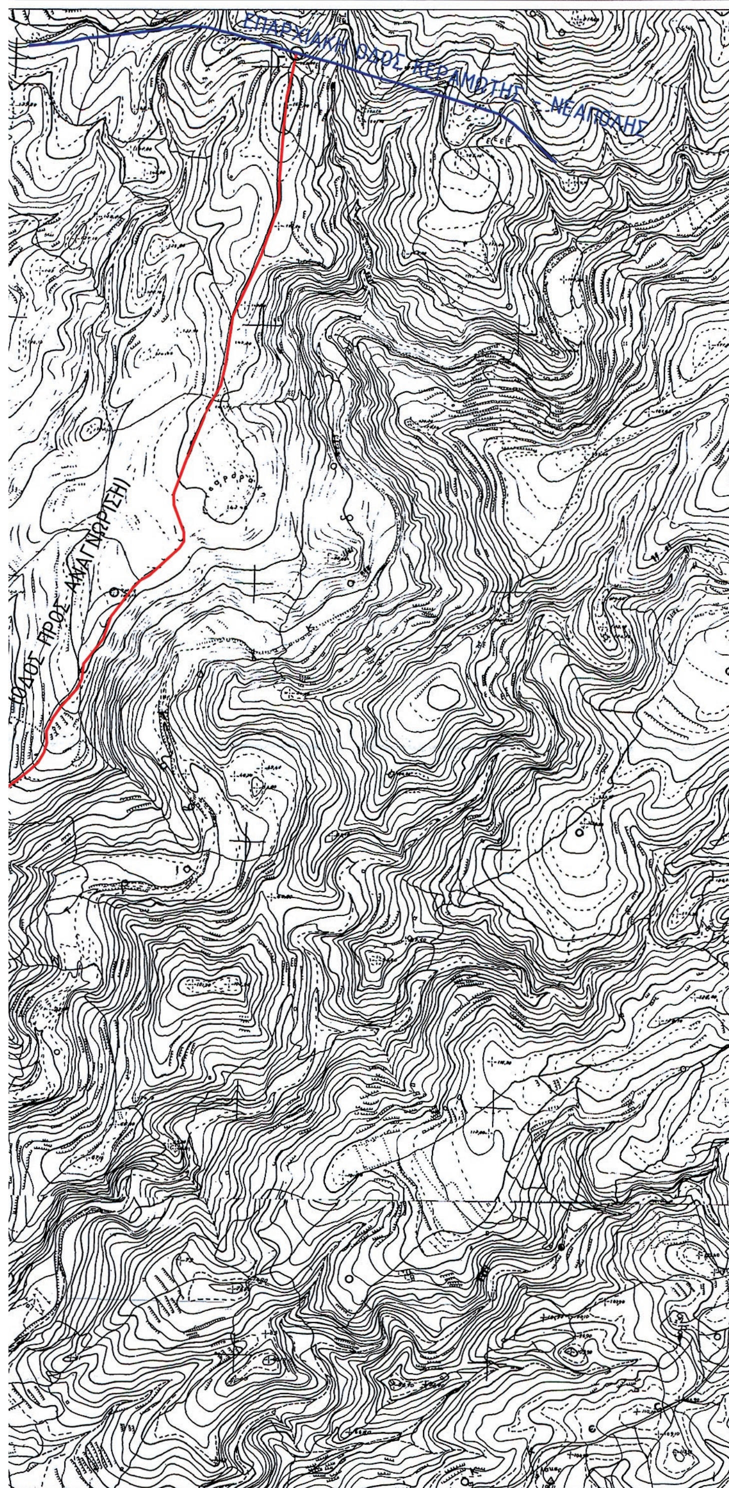

Το παρόν συνοδεύει την αριθμ. 52681/2280 απόφαση Γενικού Γραμματέα Αποκεντρωμένης Διοίκησης Πελοποννήσου, Δυτικής Ελλάδας & Ιονίου

Ο ΠΡΟΪΣΤΑΜΕΝΟΣ Δ/ΝΣΗΣ ΠΕΡ/ΝΤΟΣ & ΧΩΡ. ΣΧΕΔ. ΠΕΛ/ΣΟΥ

ΚΟΛΛΑΣ ΣΤΑΥΡΟΣ
Ηλεκτρολόγος Μηχ/κός με Α' β.

Εργοδότης:	Χαράλαμπος Σούμπασης
Έργο:	ΑΝΑΓΝΩΡΙΣΗ ΟΔΟΥ ΩΣ ΜΟΝΑΔΙΚΗΣ ΔΗΜΟΤΙΚΗΣ (ΕΝΩΝΕΙ ΤΟΝ ΟΙΚΙΣΜΟ ΛΙΜΝΕΣ ΤΟΥ Δ.Δ ΕΛΙΚΑΣ ΤΟΥ ΔΗΜΟΥ ΒΟΙΩΝ ΜΕ ΤΗΝ ΕΠΑΡΧΙΑΚΗ ΟΔΟ ΚΕΡΑΜΩΤΗ - ΝΕΑΠΟΛΗ
Θέση:	ΠΕΡΙΟΧΗ ΟΙΚΙΣΜΟΥ "ΛΙΜΝΕΣ" Δ.Δ. ΕΛΙΚΑΣ ΔΗΜΟΥ ΒΟΙΩΝ

Θέμα Σχεδίου: ΔΙΑΓΡΑΜΜΑ Γ.Υ.Σ.	Αριθμός Σχεδίου: T 01
Κλίμακες: 1:5000	Κωδικός Μελέτης:
Υπογραφή:	Σφραγίδα: ΧΑΡΑΛΑΜΠΟΣ Ε. ΣΟΥΜΠΑΣΗΣ ΔΙΠΛΩΜ. ΠΟΛΙΤΙΚΟΣ ΜΗΧΑΝΙΚΟΣ ΜΕΛΟΣ Τ.Ε.Ε ΑΡ. ΜΗΤΡΩΟΥ 13073 ΕΔΡΑ: ΕΥΑΓΓΕΛΙΣΤΡΙΑΣ 79, ΣΠΑΡΤΗ ΤΗΛ.: 27310 - 26639
Ημερομηνία: ΟΚΤΩΒΡΙΟΣ 2010	


15000983103140008